


VÝPIS PODLÁH, STROPOV, :

- B** parkety.....10 mm
 podložka
 betónová mazanina C15/20 + kari sieť.....40 mm
 izolácia -extrudovaný polystyrén.....70 mm
 jestvujúca asfaltová izolácia.....1 mm
 existujúci podkladový betón.....100 mm
 rastlý terén
- C** veľkoplšné OSB doskyhr.15 mm
 tepelná izolácia (ORSIL, KNAUFa pod.) medzi rošt.....hr.150 mm
 tepelnoizolačné dosky (KNAUF a pod.) medzi stropné trámy.....hr. 200 mm
 jestvujúce podbitie stropu - doskamihr.30 mm
 jestvujúca omietka na rákos.....hr.20 mm
 podkonštrukcia z CD, UD profilov s fixným uchytením (Nonius).....hr.30-70 mm
 parozábrana - PE, reflexná fólia fixovaná fixačnými závesmi k CD profilom
 technická dutina k elektroinštalácii z dištančných závesov-strmeňov k CD profilom.... hr.30 mm
 podkladné profily CD,UDhr. 30 mm
 podhľad-protipožiarny sadrokartón s odolnosťou min.30 minhr.12 mm
 omietková stierka na sadrokartóne (alt.tapeta)

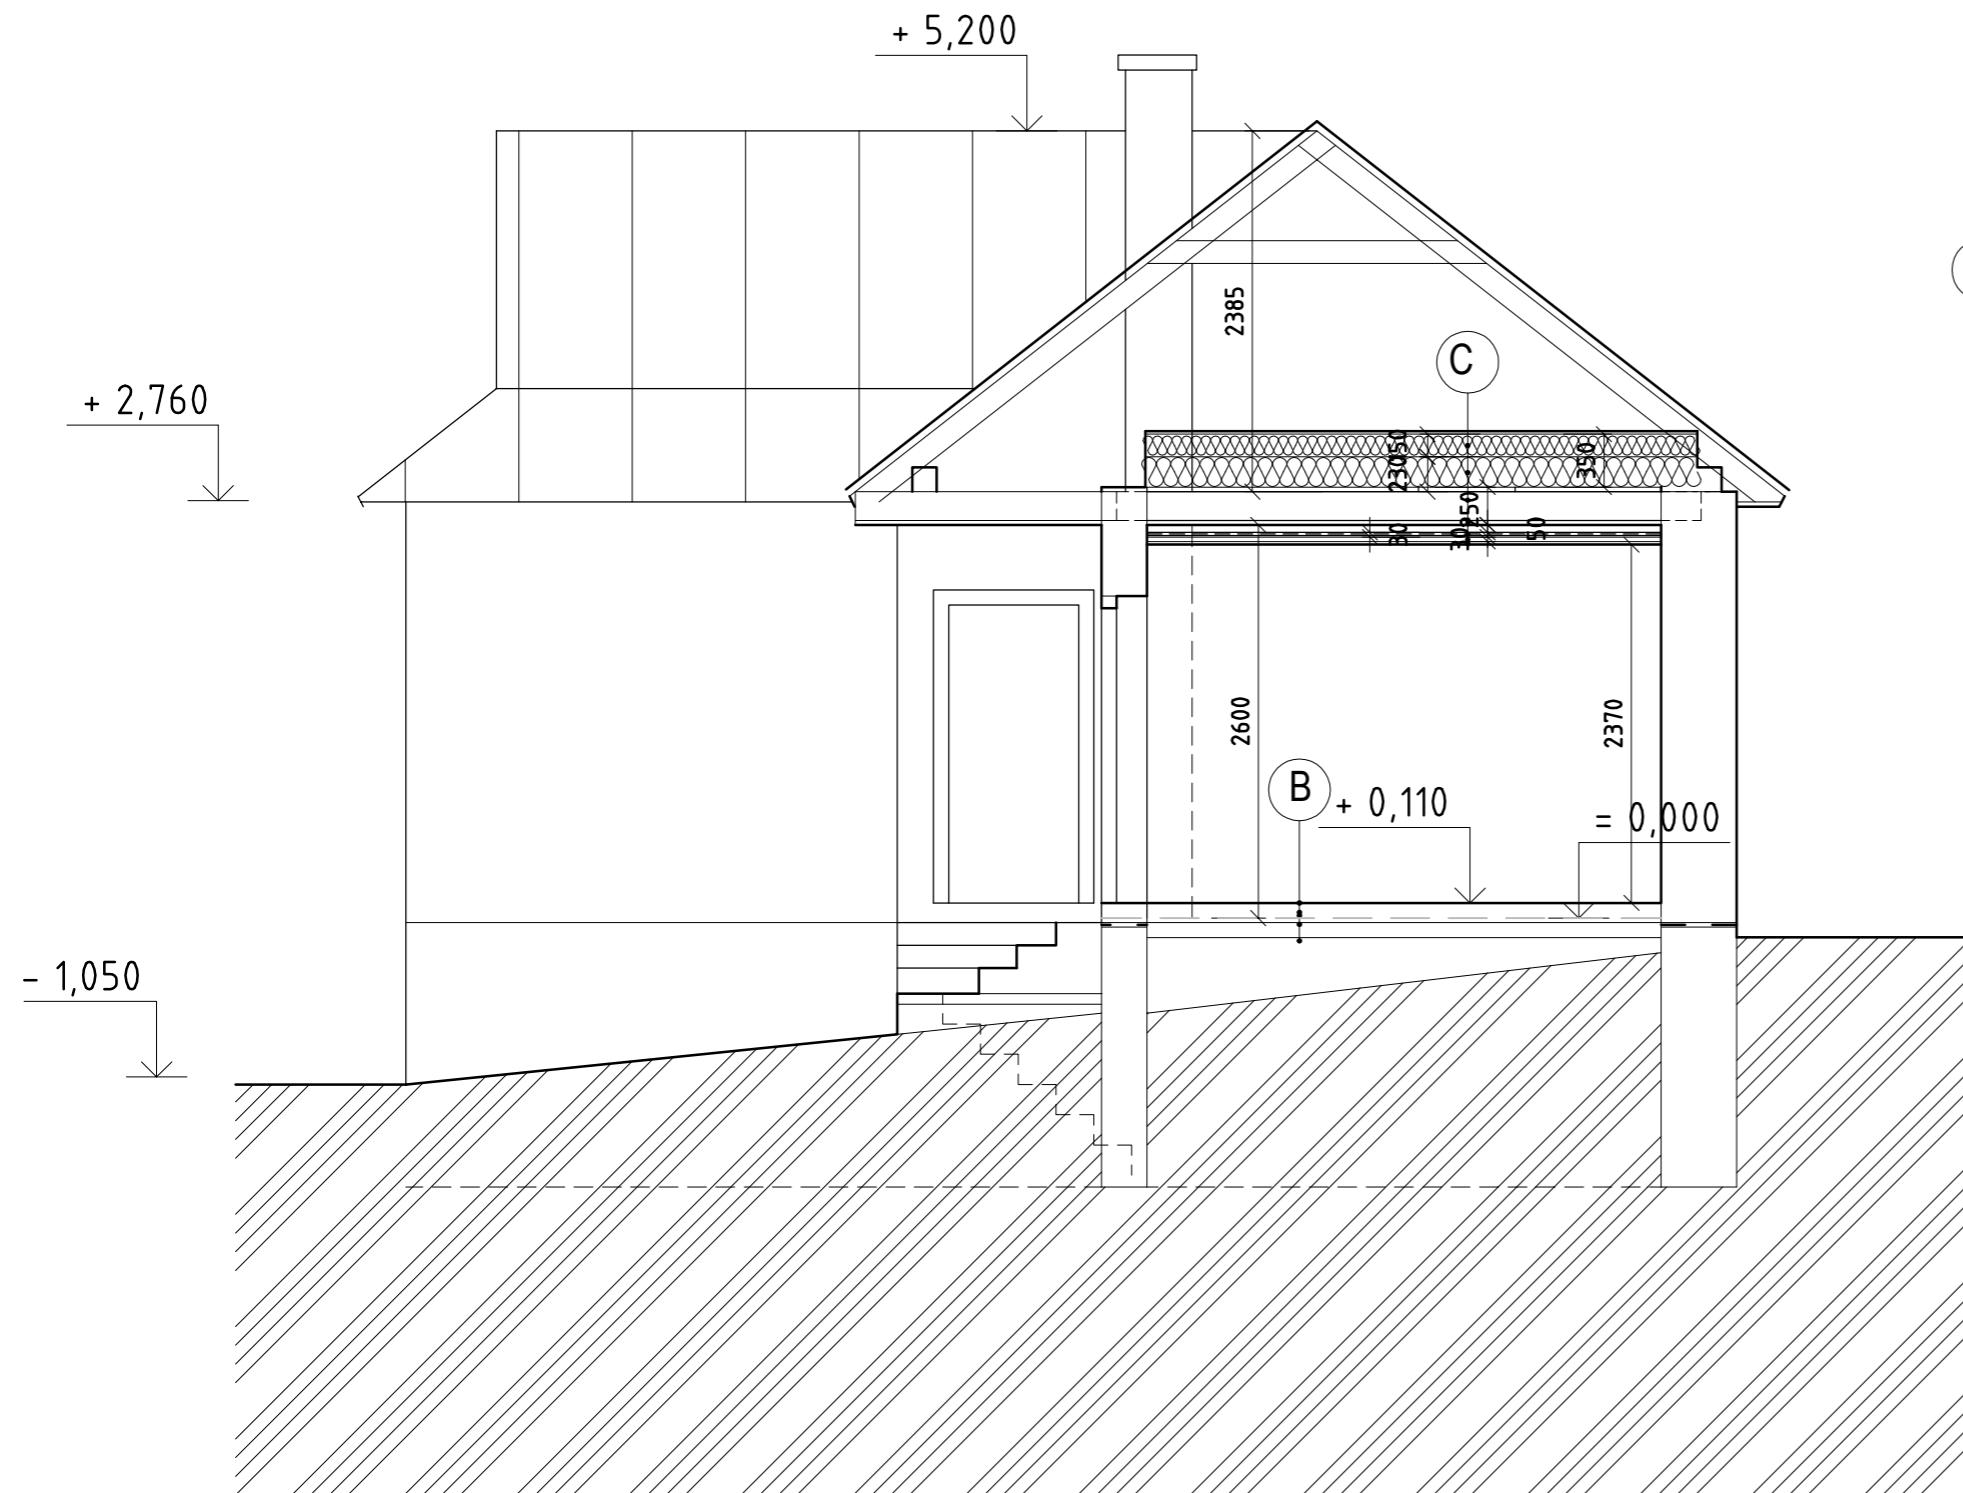

Pozn.: nova podlaha v nivelete +0,110 ku starej podlahe !

Rez A - A'

ZODP.PROJEKTANT	Ing. arch. Ľubomír GRAMATA			
VYPRACOVAL	Ing. arch. Ľubomír GRAMATA			
INVESTOR	Obec Palota, Palota č. 45, 068 01 Palota			
MIESTO STAVBY	k.ú. Palota	PARCELA	13 KN	
NÁZOV STAVBY	TURISTICKÁ UBYTOVŇA V PALOTE - stavebné úpravy		STUPEŇ	
OBJEKT	TURISTICKÁ UBYTOVŇA		RS	
OBSAH	Rez A - A' - nový stav		DÁTUM	08/2019
			FORMÁT	
		MIERKA	1:50	
		ČÍS. VÝKR.	04	