P A L O T A

ÚZEMNÝ PLÁN OBCE

MIERKA 1: 2880

HOSPODÁRSKE AREÁLY

A - AGROMECH s.r.o., HD živočiš. výroby , sklad. hosp. a mechanizácie, B - AGROMECH s.r.o., HD živočíšnej výroby a skladového hospodárstva, C - ZAHRADNÍSTVO, SADOVNÍCTVO., D - HOSP. PREVÁDZKA V LIKVIDÁCII

OBČIANSKA VYBAVENOSŤ

1 - ŠKOLSTVO A VÝCHOVA, 2 - KULTÚRNE A OSVETOVÉ ZARIADENIA, 3 - ZARIAD. TELOVÝCHOVY A ŠPORTU, 4 - MALOOBCHODNÉ ZARIADENIE, 5 - STRAVOVACIE ZARIADENIE, 6 - SPRÁVA A RIADENIE, 7 - VOJENSKÝ CINTORÍN, 8 - DOM SMÚTKU, 9 - DOM SOCIÁLNYCH SLUŽIEB, 10 - CHATY

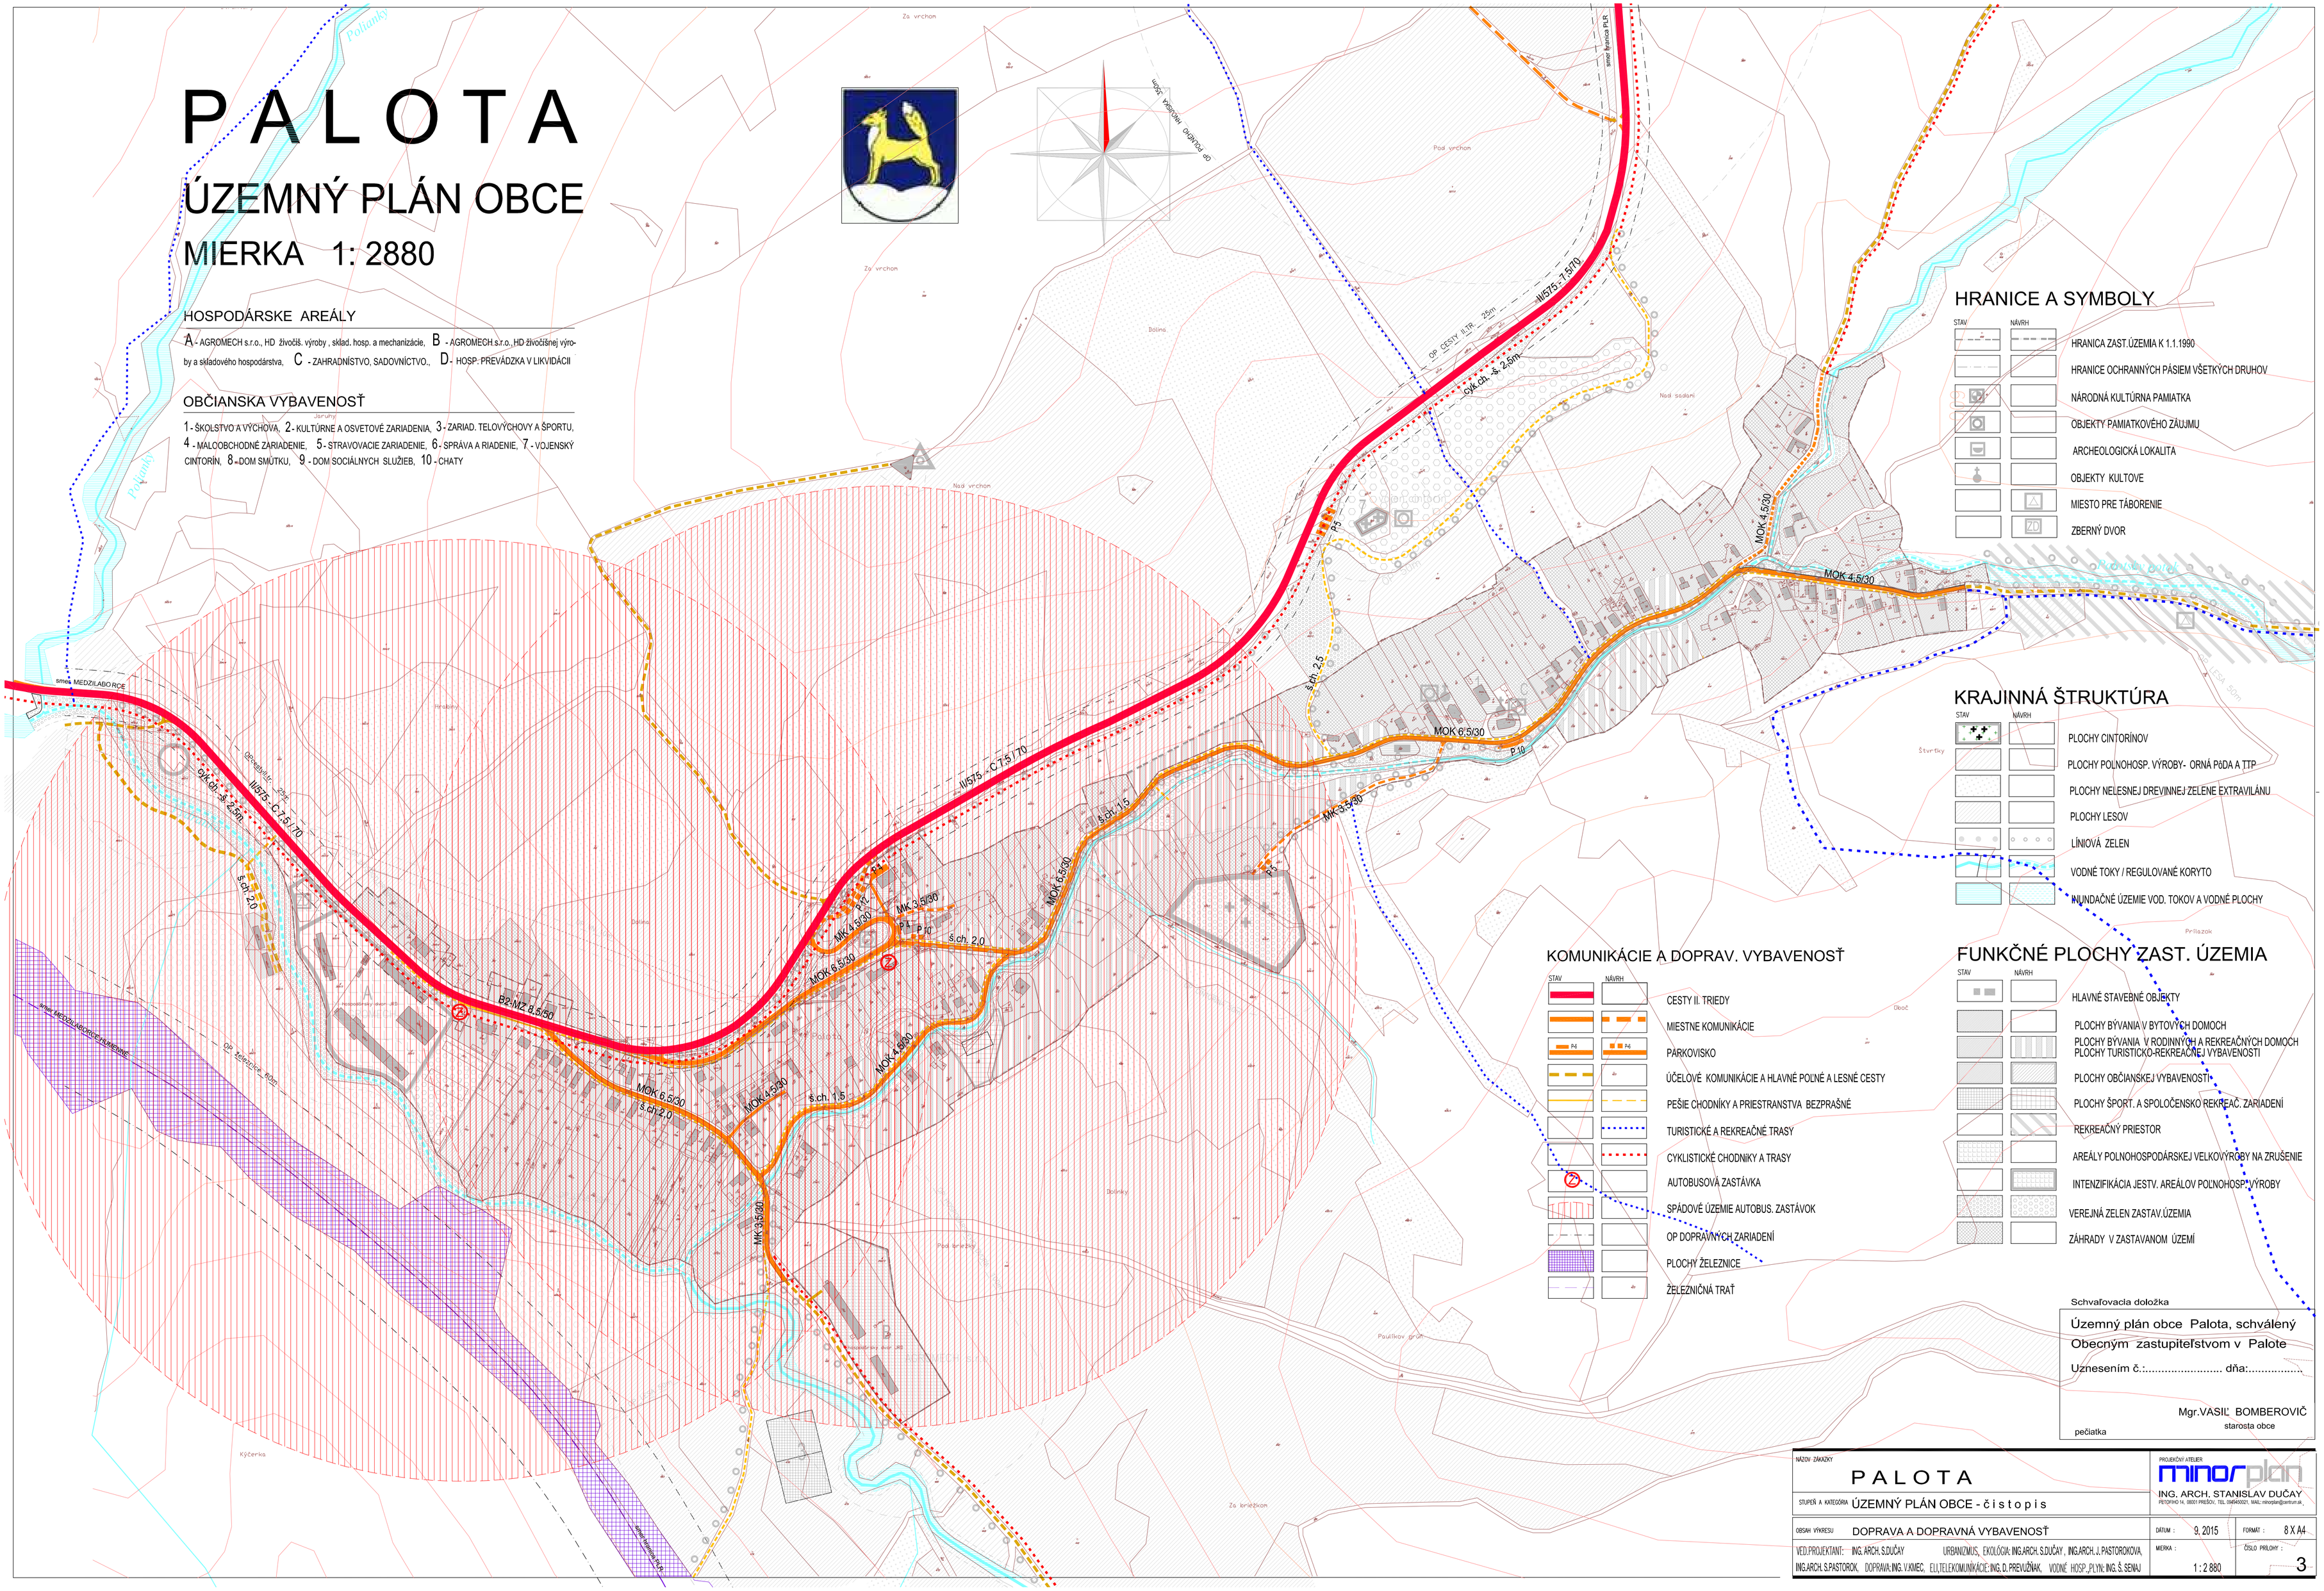

HRANICE A SYMBOLY

STAV / NÁVRH

- HRANICA ZAST.ÚZEMIA K 1.1.1990
- HRANICE OCHRANNÝCH PÁSIEM VŠETKÝCH DRUHOV
- NÁRODNÁ KULTÚRNA PAMIATKA
- OBJEKTY PAMIATKOVÉHO ZÁUJMU
- ARCHEOLOGICKÁ LOKALITA
- OBJEKTY KULTOVE
- MIESTO PRE TÁBORENIE
- ZBERNÝ DVOR

KRAJINNÁ ŠTRUKTÚRA

STAV / NÁVRH

- PLOCHY CINTORÍNOV
- PLOCHY POLNOHOSP. VÝROBY- ORNÁ PôDA A TTP
- PLOCHY NELESNEJ DREVINNEJ ZELENE EXTRAVILÁNU
- PLOCHY LESOV
- LÍNIOVÁ ZELEN
- VODNÉ TOKY / REGULOVANÉ KORYTO
- MUNDAČNÉ ÚZEMIE VOD. TOKOV A VODNÉ PLOCHY

KOMUNIKÁCIE A DOPRAV. VYBAVENOSŤ

STAV / NÁVRH

- CESTY II. TRIEDY
- MIESTNE KOMUNIKÁCIE
- PARKOVISKO
- ÚČELOVÉ KOMUNIKÁCIE A HLAVNÉ POĽNÉ A LESNÉ CESTY
- PEŠIE CHODNÍKY A PRIESTRANSTVA BEZPRAŠNÉ
- TURISTICKÉ A REKREAČNÉ TRASY
- CYKLISTICKÉ CHODNIKY A TRASY
- AUTOBUSOVÁ ZASTÁVKA
- SPÁDOVÉ ÚZEMIE AUTOBUS. ZASTÁVOK
- OP DOPRAVNÝCH ZARIADENÍ
- PLOCHY ŽELEZNICE
- ŽELEZNIČNÁ TRAŤ

FUNKČNÉ PLOCHY ZAST. ÚZEMIA

STAV / NÁVRH

- HLAVNÉ STAVEBNÉ OBJEKTY
- PLOCHY BÝVANIA V BYTOVÝCH DOMOCH
- PLOCHY BÝVANIA V RODINNÝCH A REKREAČNÝCH DOMOCH PLOCHY TURISTICKO-REKREAČNEJ VYBAVENOSTI
- PLOCHY OBČIANSKEJ VYBAVENOSTI
- PLOCHY ŠPORT. A SPOLOČENSKO REKREAČ. ZARIADENÍ
- REKREAČNÝ PRIESTOR
- AREÁLY POLNOHOSPODÁRSKEJ VELKOVÝROBY NA ZRUŠENIE
- INTENZIFIKÁCIA JESTV. AREÁLOV POLNOHOSP. VÝROBY
- VEREJNÁ ZELEN ZASTAV.ÚZEMIA
- ZÁHRADY V ZASTAVANOM ÚZEMÍ

Schvaľovacia doložka

Územný plán obce Palota, schválený Obecným zastupiteľstvom v Palote

Uznesením č.:..... dňa:.....

Mgr.VASIĽ BOMBEROVIČ
starosta obce

pečiatka

NÁZOV ZÁKAZKY: PALOTA		PROJEKČNÝ ATELIER: minorplan, ING. ARCH. STANISLAV DUČAY, PETOFFHO 14, 08001 PREŠOV, TEL. 0908400021, MAIL: minorplan@centrum.sk	
STUPEŇ A KATEGÓRIA: ÚZEMNÝ PLÁN OBCE - čistopis			
OBSAH VÝKRESU: DOPRAVA A DOPRAVNÁ VYBAVENOSŤ		DÁTUM: 9. 2015	FORMÁT: 8 X A4
VED.PROJEKTANT: ING. ARCH. S.DUČAY; URBANIZMUS, EKOLÓGIA: ING.ARCH. S.DUČAY , ING.ARCH. J. PASTOROKOVÁ, ING.ARCH. S.PASTOROK, DOPRAVA: ING. V.XMEC, ELI,TELEKOMUNIKÁCIE: ING. D. PREVUŽŇAK, VODNÉ HOSP.,PLYN: ING. Š. SENAJ		MIERKA: 1 : 2 880	ČÍSLO PRÍLOHY: 3